


УТВЕРЖДЕНА
Постановлением Администрации

(наименование документа об утверждении, включая наименования
Партизанского городского округа Приморского края
органов государственной власти или органов местного
самоуправления, принявших решение об утверждении схемы
или подписавших соглашение о перераспределении земельных участков)

от 31 мая 2024 № 977-ко

Схема расположения земельного участка
на кадастровом плане территории

1. Местоположение образуемого земельного участка: примерно в 42 метрах по направлению на юго-запад от ориентира, расположенного за границами земельного участка. Ориентир- жилой дом. Почтовый адрес ориентира: **Российская Федерация, Приморский край, Партизанский городской округ, г. Партизанск, ул. Андрея Грибова, д. 9**
2. Условный номер земельного участка: **:3У1**
3. Площадь земельного участка: **33 кв.м**

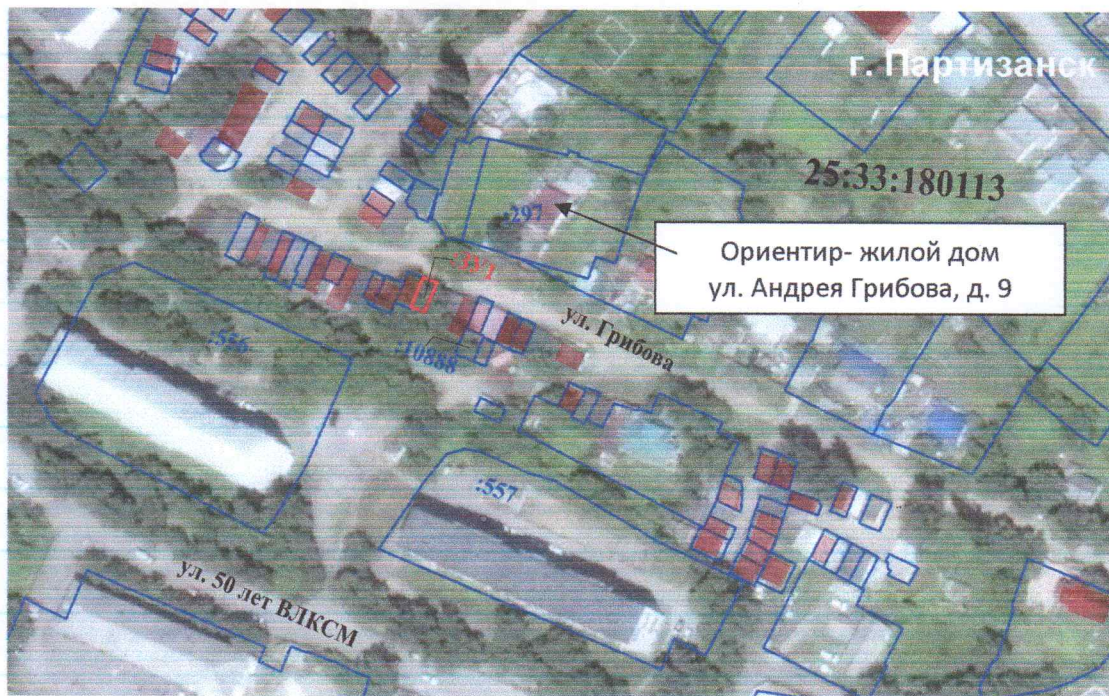

Масштаб 1:2000

4. Категория земель: **земли населенных пунктов**
5. Наименование территориальной зоны по ПЗЗ: **Ц 1 - Зона общественно-деловая центральная**
6. Разрешенное использование (условно разрешенный вид) – **Хранение автотранспорта (2.7.1)**
7. Координаты характерных точек размещены в приложении к схеме.

Условные обозначения

- :3У1-Образуемый земельный участок
— Земельные участки по сведениям ЕГРН

Приложение
к схеме расположения земельного участка:
местоположение образуемого земельного участка:
примерно в 42 метрах по направлению на
юго-запад от ориентира, расположенного за границами земельного участка. Ориентир- жилой дом.
Почтовый адрес ориентира: **Российская Федерация, Приморский край, Партизанский городской округ, г. Партизанск, ул. Андрея Грибова, д. 9**

Список координат характерных точек земельного участка

Система координат: МСК 25			
Обозначение характерных точек границы	Координаты, м		Описание закрепления точки
	X(м)	Y(м)	
1	2	3	4
1	359185.97	2251720.71	-
2	359184.57	2251724.37	-
3	359176.73	2251721.10	-
4	359178.13	2251717.46	-
5	359178.59	2251717.65	-
6	359184.57	2251720.13	-
1	359185.97	2251720.71	-

Исполнитель: ООО «ГЕО-ПЛЮС»

Схему составил:


(подпись)

О.Л. Пойманова
(Ф.И.О.)

директор ООО «ГЕО-ПЛЮС»
(должность)



В.И. Стрельников
(Ф.И.О.)

« 2 » мая 2024г.