

**Утверждена**

Постановление Администрации Партизанского городского округа  
(наименование документа об утверждении, включая наименования

Приморского края

органов государственной власти или органов местного

самоуправления, принявших решение об утверждении схемы

или подписавших соглашение о перераспределении земельных участков)

от 12.03.24 № 480-па

**Схема расположения земельного участка или земельных участков  
на кадастровом плане территории**

**Условный номер земельного участка**

(указывается в случае, если предусматривается образование двух и более земельных участков)


**Площадь земельного участка 600 м<sup>2</sup>**

(указывается проектная площадь образуемого земельного участка, вычисленная с использованием технологических и программных средств, в том числе размещенных на официальном сайте федерального органа исполнительной власти, уполномоченного Правительством Российской Федерации на осуществление государственного кадастрового учета, государственной регистрации прав, ведение Единого государственного реестра недвижимости и предоставление сведений, содержащихся в Едином государственном реестре недвижимости, в информационно-телекоммуникационной сети "Интернет" (далее - официальный сайт), с округлением до 1 квадратного метра. Указанное значение площади земельного участка может быть уточнено при проведении кадастровых работ не более чем на десять процентов)

Обозначение характерных точек границ	Координаты, м	
	X	Y
	2	3
1	357031.54	2248685.21
2	357044.08	2248695.82
3	357024.03	2248733.97
4	357016.10	2248717.62
1	357031.54	2248685.21

Адрес (Местоположение)

примерно в 85 метрах по направлению на юго-запад относительно ориентира – здания, расположенного за пределами границ земельного участка. Почтовый адрес ориентира: Российская Федерация, Приморский край, Партизанский городской округ, г.Партизанск, ул. Техникумовская, дом 11.

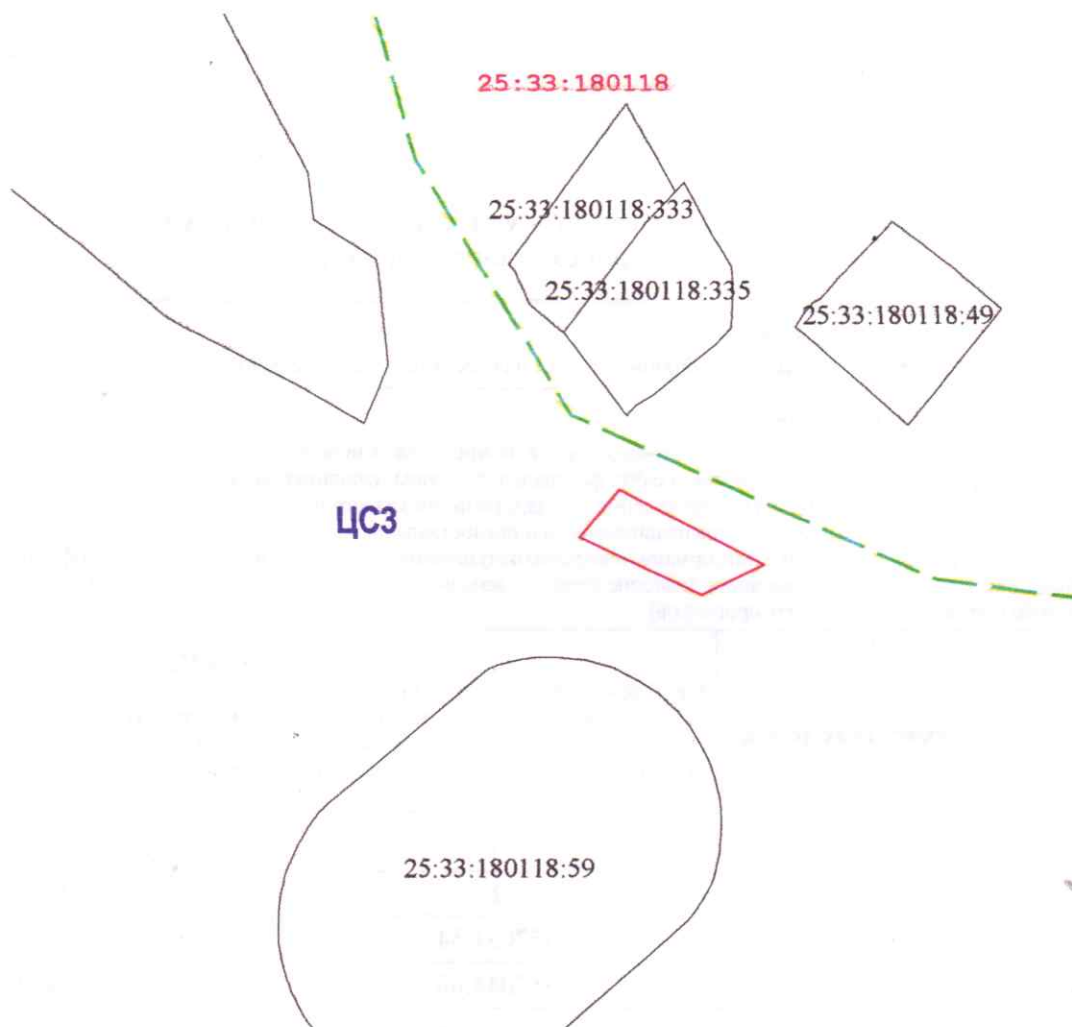

Система координат МСК 25, зона 2

Масштаб 1:2000

Условные обозначения:

- |                     |  |
|---------------------|--|
|                     | - граница и кадастровый номер земельного участка, по сведениям ЕГРН            |
|                     | - контур здания, по сведениям ЕГРН   |
|                     | - участок ( 68 кв.м), обеспечивающий доступ к образованному земельному участку |
|                     | - граница кадастрового квартала  |
|                     | - граница территориальной зоны   |
|                     | - граница образуемого участка  |
| <b>ЦСЗ</b>          | - обозначение территориальной зоны   |
| <b>25:33:180118</b> | - обозначение кадастрового квартала  |