

**Утверждена**

**Постановление "Об утверждении схемы расположения земельного участка**  
(наименование документа об утверждении, включая наименования

**на кадастровом плане территории, расположенного на территории**  
органов государственной власти или органов местного

**Партизанского городского округа" Администрация Партизанского**  
самоуправления, принявших решение об утверждении схемы

**городского округа Приморского края**

или подписавших соглашение о перераспределении земельных участков)

*11 октября 2024.*

№ *1748-1201*

**Схема расположения земельного участка или земельных участков  
на кадастровом плане территории**

**Условный номер земельного участка**

(указывается в случае, если предусматривается образование двух и более земельных участков)

**Площадь земельного участка 1200 м<sup>2</sup>**

(указывается проектная площадь образуемого земельного участка, вычисленная с использованием технологических и программных средств, в том числе размещенных на официальном сайте федерального органа исполнительной власти, уполномоченного Правительством Российской Федерации на осуществление государственного кадастрового учета, государственной регистрации прав, ведение Единого государственного реестра недвижимости и предоставление сведений, содержащихся в Едином государственном реестре недвижимости, в информационно-телекоммуникационной сети "Интернет" (далее - официальный сайт), с округлением до 1 квадратного метра. Указанное значение площади земельного участка может быть уточнено при проведении кадастровых работ не более чем на десять процентов)

**Обозначение характерных точек границ**

**Координаты, м**


(указываются в случае подготовки схемы расположения земельного участка с использованием технологических и программных средств, в том числе размещенных на официальном сайте. Значения координат, полученные с использованием указанных технологических и программных средств, указываются с округлением до 0,01 метра)

	<b>X</b>	<b>Y</b>
<b>1</b>	<b>2</b>	<b>3</b>
1	359190.58	2249912.16
2	359211.29	2249926.34
3	359207.95	2249930.88
4	359205.88	2249933.86
5	359204.36	2249934.52
6	359200.89	2249939.07
7	359194.99	2249947.88
8	359190.11	2249954.52
9	359183.60	2249962.51
10	359160.66	2249947.72
11	359161.34	2249946.86
1	359190.58	2249912.16

Адрес (Местоположение)

примерно в 28 метрах по направлению на северо - восток относительно ориентира – здания,  
расположенного за пределами границ земельного участка. Почтовый адрес ориентира:  
Российская Федерация, Приморский край, Партизанский городской округ, г.Партизанск,  
ул. Вахрушева, д.48 кв.1.

25:33:180113

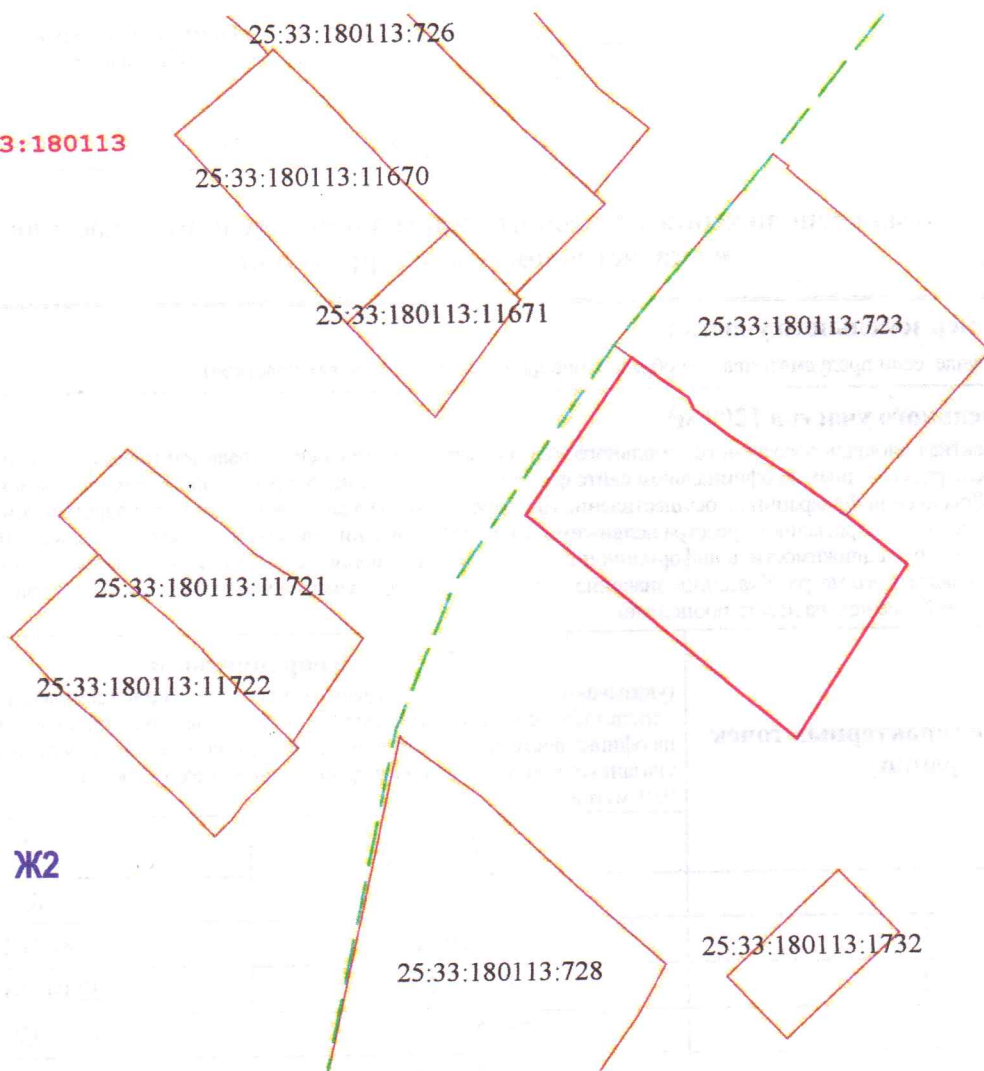

Система координат МСК 25, зона 2

Масштаб 1:1000


Условные обозначения:

25:33:180123:1094

- граница и кадастровый номер земельного участка, по сведениям ЕГРН



- контур здания, по сведениям ЕГРН

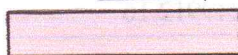

- участок, обеспечивающий доступ к образованному земельному участку



- ЗОУИТ



- граница кадастрового квартала



- граница территориальной зоны



- граница образуемого участка

Ж2

- обозначение территориальной зоны

25:33:180113

- обозначение кадастрового квартала